



Gemeinde Utting

Bebauungsplan "Am Moosgraben" 14. Änderung

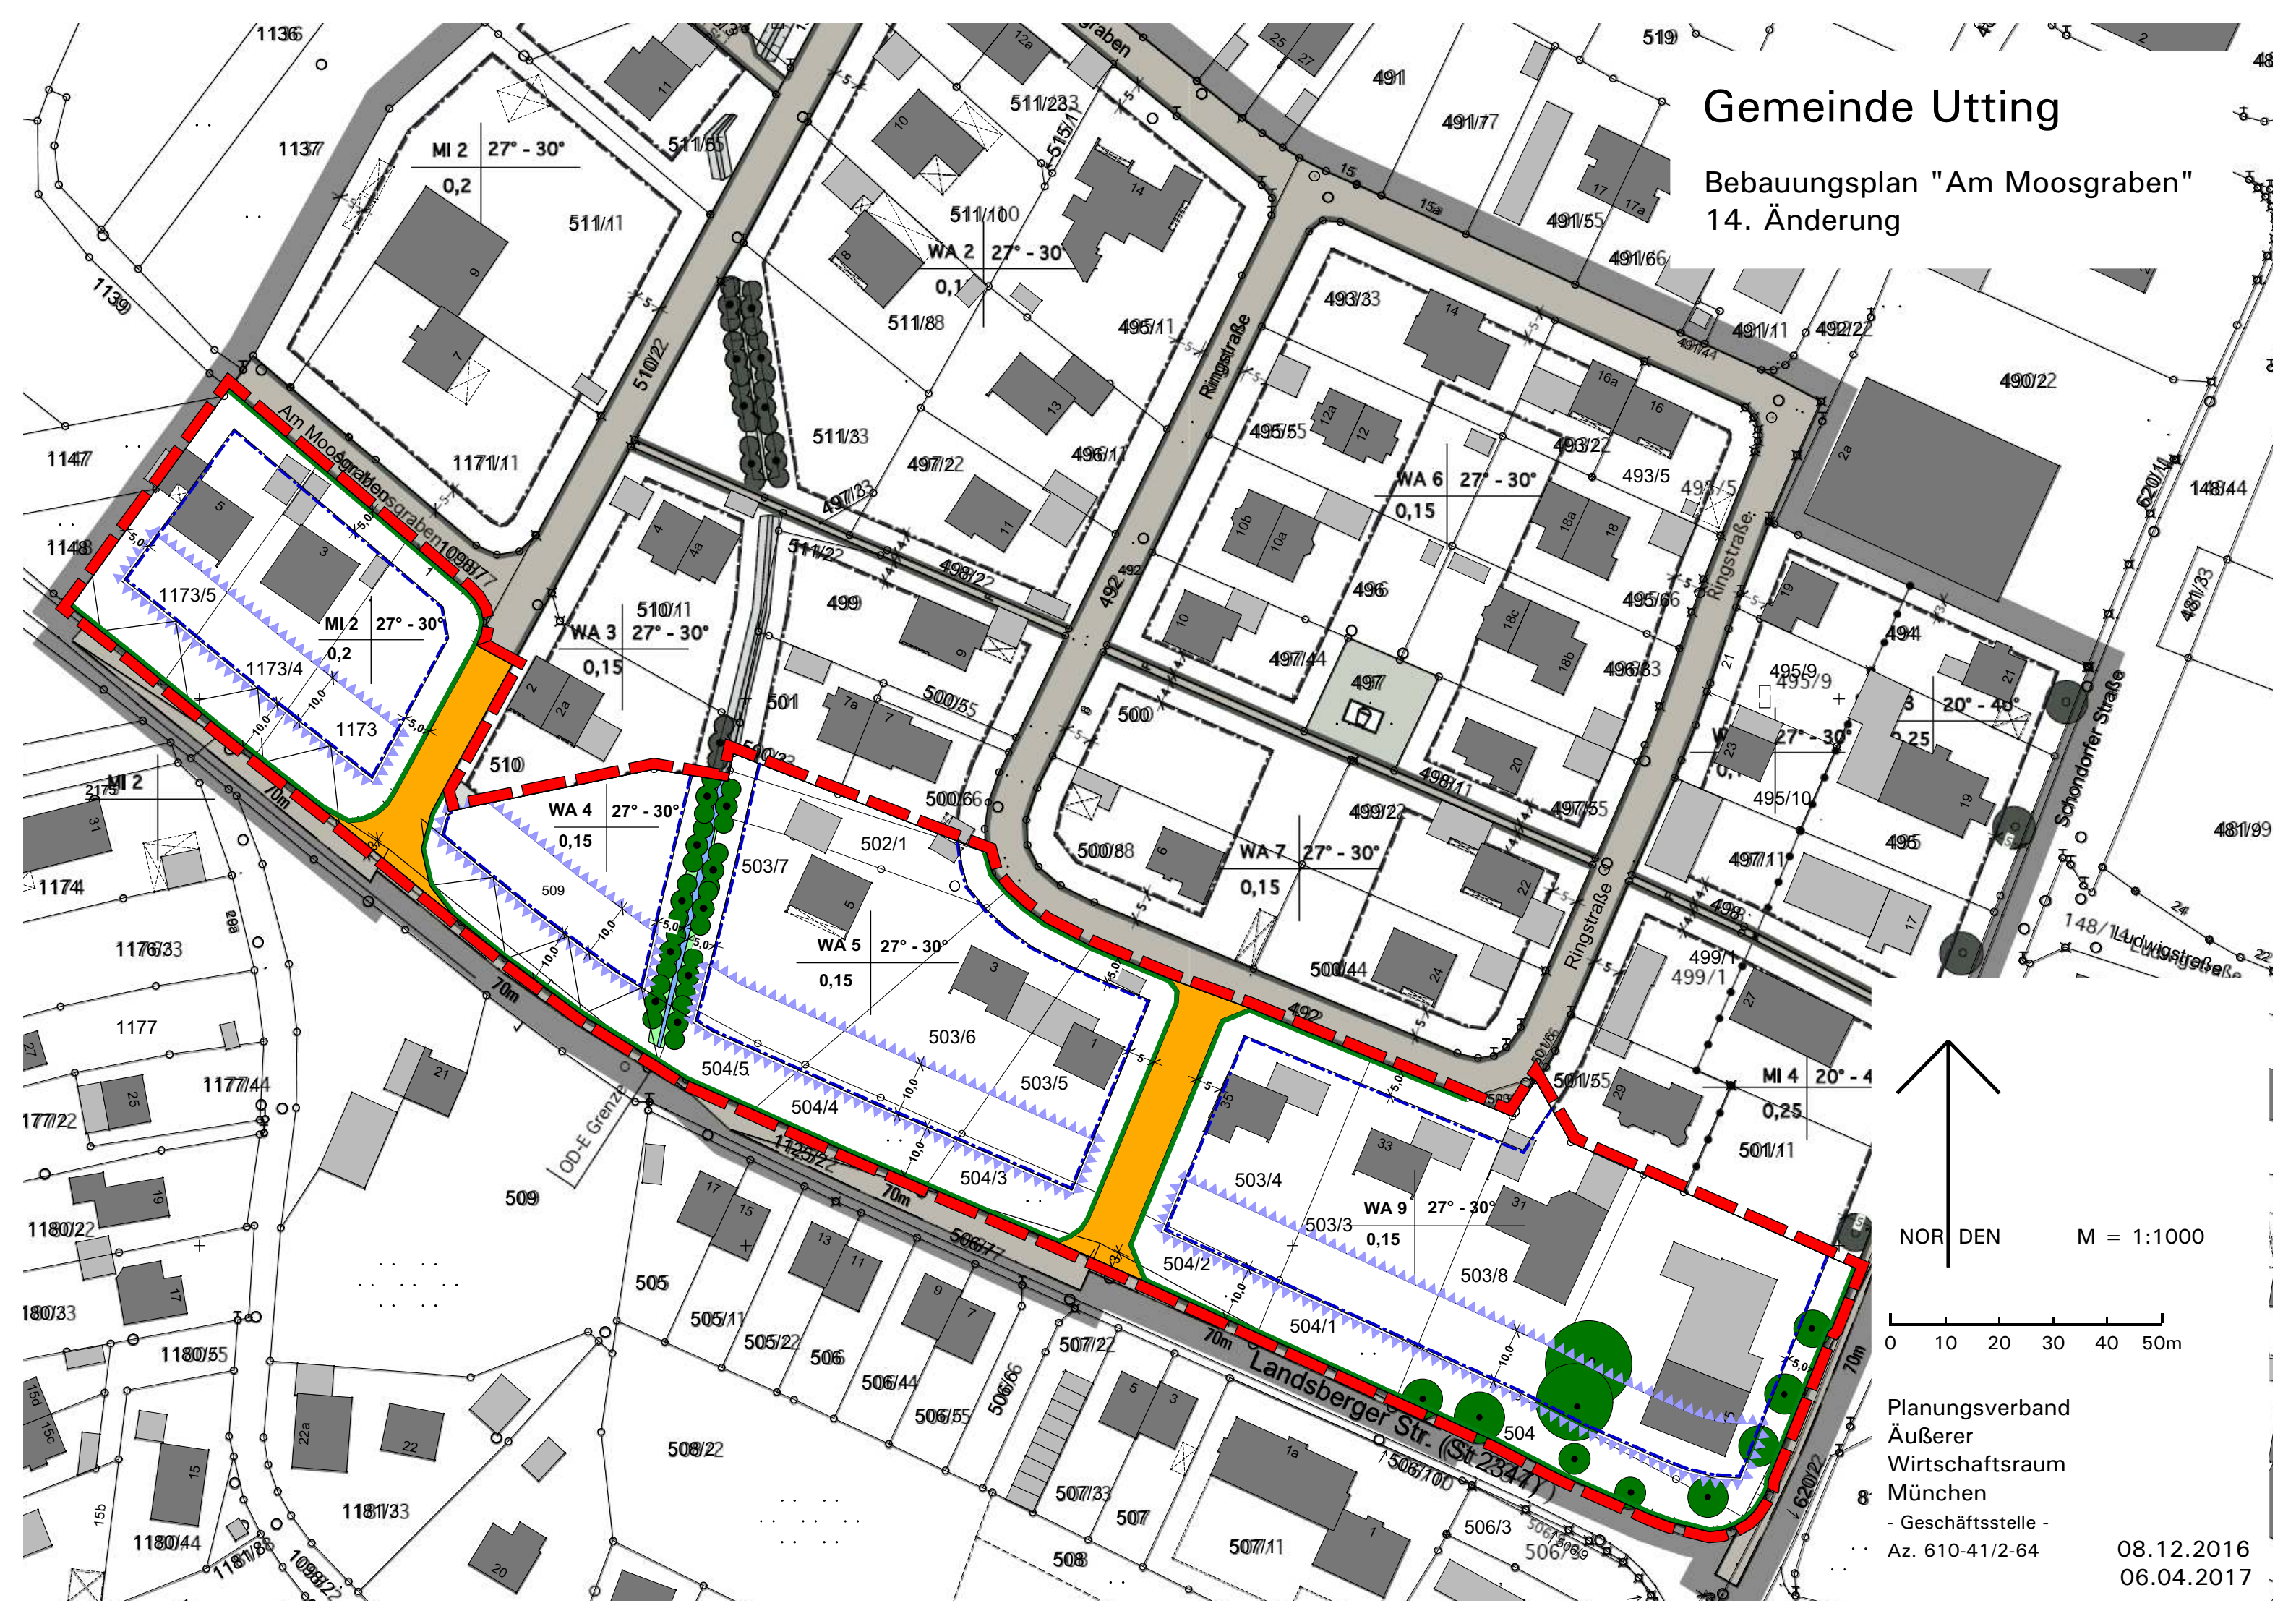

NOR DEN M = 1:1000

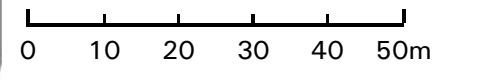

Planungsverband
Äußerer
Wirtschaftsraum
München

- Geschäftsstelle -
Az. 610-41/2-64

08.12.2016
06.04.2017