


Gemeinde Wörthsee

Bebauungsplan Nr. 60
"vordere Seestraße, Wörthseestraße, Alpenblick"

Entwurf

RICHTFUNKSTRECKE NR. 23 10 35

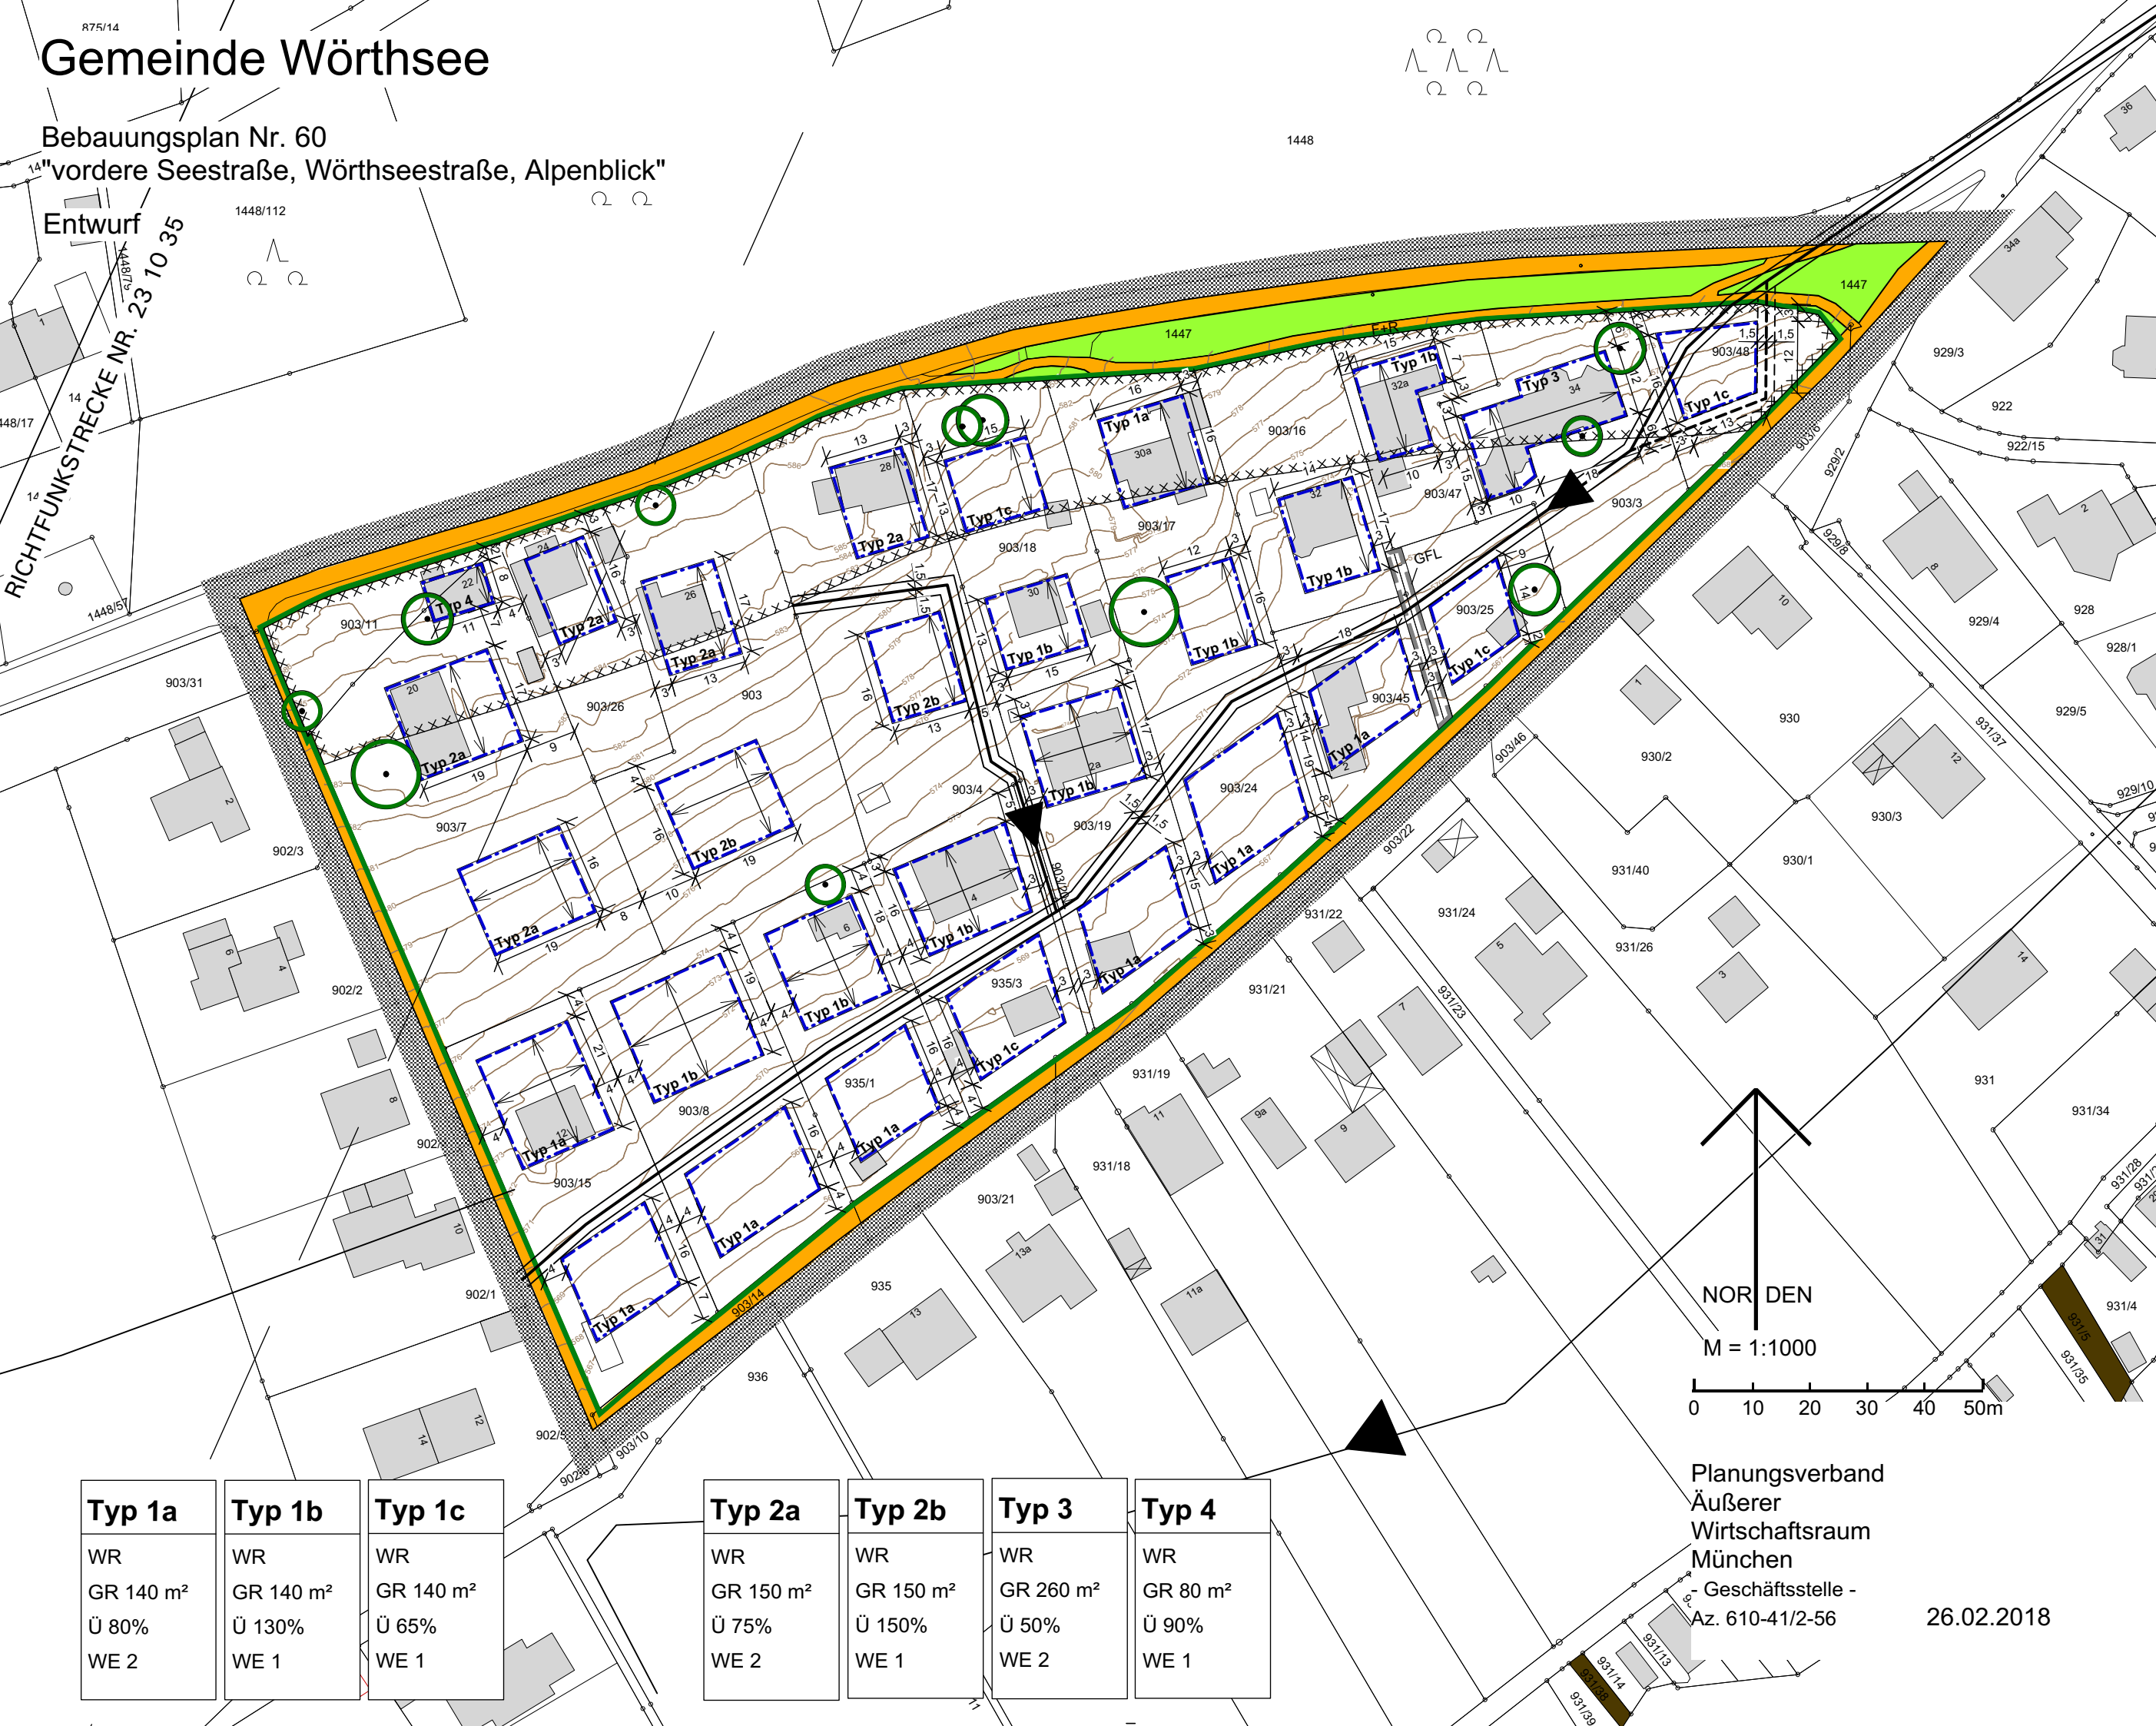

Typ 1a	Typ 1b	Typ 1c
WR	WR	WR
GR 140 m ²	GR 140 m ²	GR 140 m ²
Ü 80%	Ü 130%	Ü 65%
WE 2	WE 1	WE 1

Typ 2a	Typ 2b	Typ 3	Typ 4
WR	WR	WR	WR
GR 150 m ²	GR 150 m ²	GR 260 m ²	GR 80 m ²
Ü 75%	Ü 150%	Ü 50%	Ü 90%
WE 2	WE 1	WE 2	WE 1

NOR DEN
M = 1:1000
0 10 20 30 40 50m

Planungsverband
Äußerer
Wirtschaftsraum
München
- Geschäftsstelle -
Az. 610-41/2-56
26.02.2018