
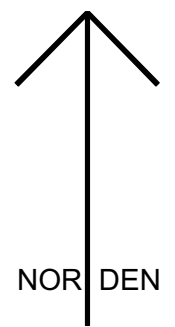



Markt Kaufering

Bebauungsplan Kirchberg Nord

Vorentwurf

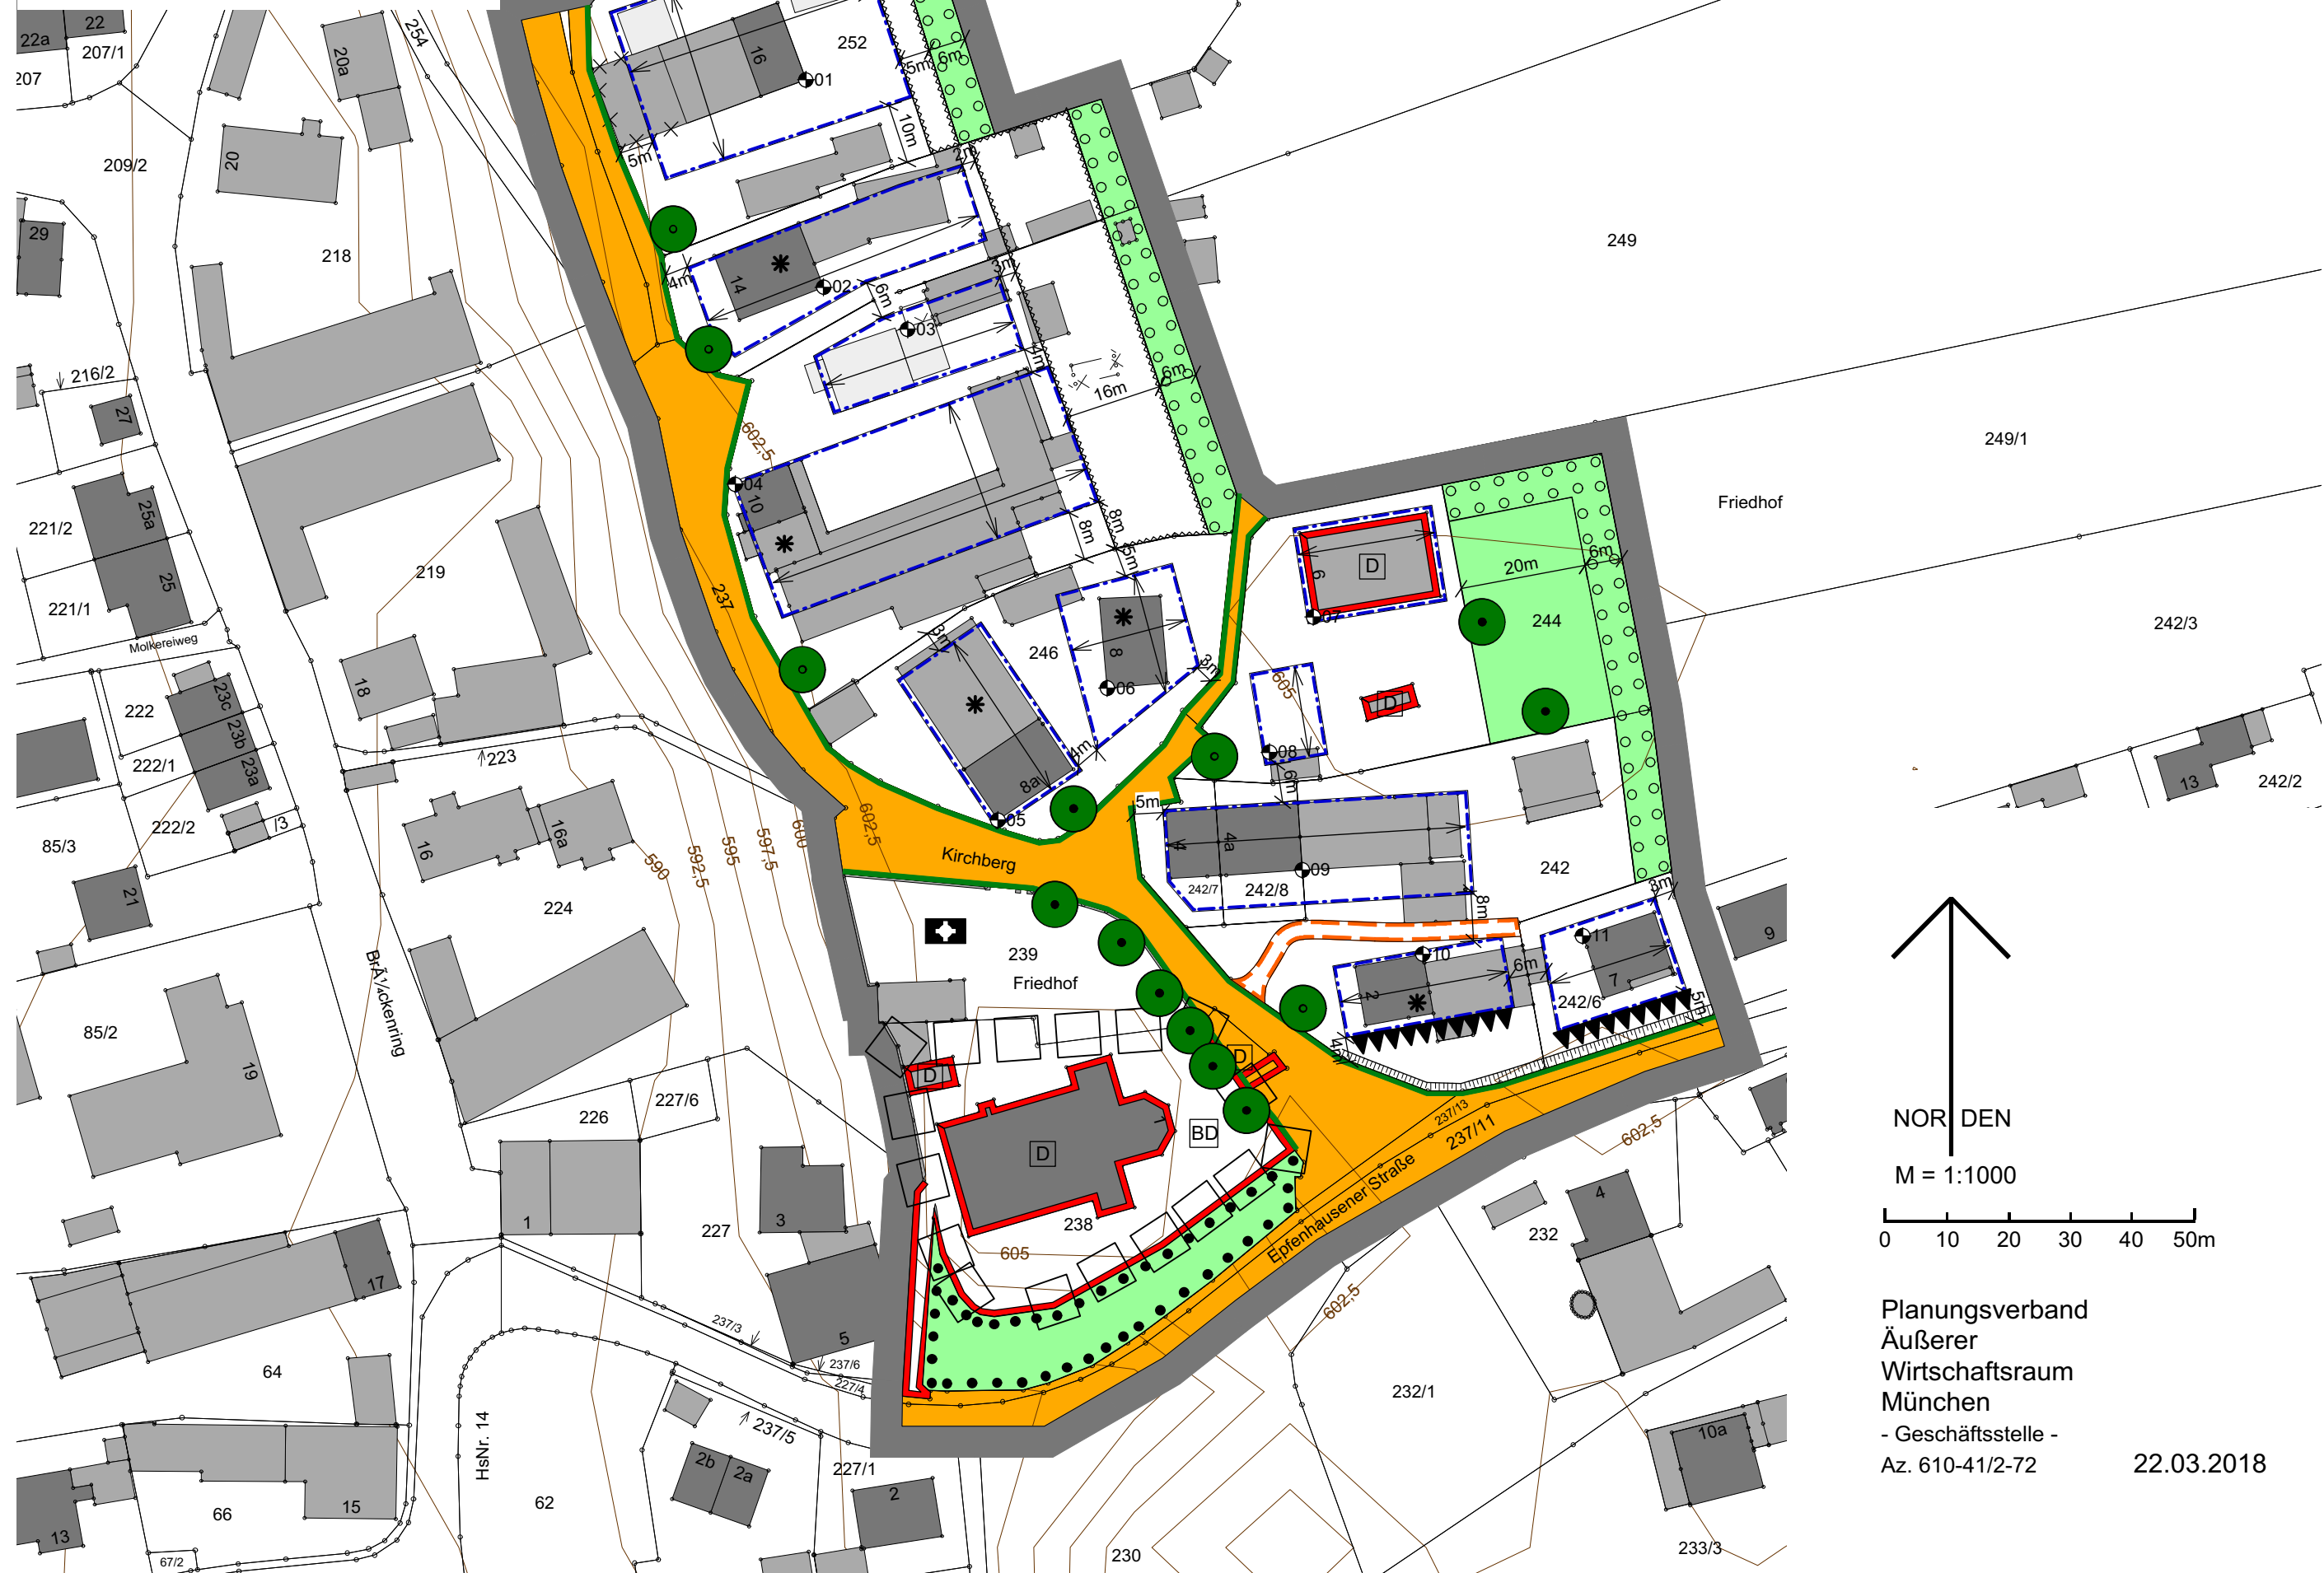

M = 1:1000

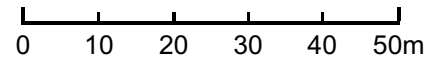

Planungsverband
Äußerer
Wirtschaftsraum
München
- Geschäftsstelle -
Az. 610-41/2-72

22.03.2018